

SESTAVE STREHE:

- S1 - naklon 7°
- PVC strešna folija 1,5mm
- OSB plošča 18mm
- lesene letve 5/8cm
- TI lesene vlaknene plošče, 22mm
- toplotna izolacija med špirovci: lesene vlaknene plošče 10cm
- mineralna volna 10cm
- toplotna izolacija pod špirovci: mineralna volna 12cm
- parna zapora
- mavčno kartonske plošče na podkonstrukciji

SESTAVE STEN:

- Z1 zaključni fasadni sloj (kulir)
- toplotna izolacija XPS (cokel) 16 cm
- opečnati zid Porotherm 30 cm
- notranji omet

SESTAVE TAL:

- T1 parket 2 cm
- AB estrih 2 cm
- folija
- toplotna izolacija EPS 14 cm
- hidroizolacija 2 x
- temeljna plošča 20 cm
- utrjeno nasutje 40 cm

SESTAVE TAL:

- T2 talna keramika 1 cm
- AB estrih 7cm
- folija
- toplotna izolacija EPS 14 cm
- hidroizolacija 2 x
- temeljna plošča 20 cm
- utrjeno nasutje 40 cm

SESTAVE TAL:

- T3 parket 2 cm
- AB estrih 7 cm
- folija
- zvočna izolacija EPS 3 cm
- AB plošča 20 cm
- oplesk

SESTAVE TAL:

- T4 (kopalnica nadstropje)
- talna keramika 1 cm
- AB estrih 7 cm
- folija
- zvočna izolacija EPS 3 cm
- AB plošča 20cm
- oplesk

POPIS SHEM POZICIJI

OKNA	*vsa okna imajo po obodu dodatno 5cm slepega okvirja	
O1	165/85	okno v 30 cm opečnem zidu 2x1 kom
O2	195/215	balkonska vrata v 30 cm op. zidu 2x2 kom
O3	135/85	okno v 30 cm opečnem zidu 2x1 kom

VRATA

VH1	95+95/235	vhodna z vogalnim oknom	2x1 kom
DV2	80/210	notranja vrata - drsna	2x1 kom
V2	80/210	notranja vrata	2x2 kom
V3	127/210	notranja vrata	2x1 kom

PRITILČJE - neto površine

0.01	vetrolov	keramika	3,81
0.02	komunikacija	parket	6,46
0.03	sanitarje	keramika	1,41
0.04	kuhinja	keramika	7,16
0.05	dnevni prostor z jedilnico	parket	29,22
0.06	prostor pod stopnicami	parket	1,92
0.07	utility - kurlinca	keramika	6,40
0.08	shramba pod stopnicami	parket	1,77
skupaj neto			58,15m²

0.09	vrtna lopa	granitogres	4,07m²
0.10	terasa	bet. tlakovci	18,44m²
0.11	parkirišče	bet. tlakovci	52,3 m²
0.12	vhodni podest po streho	bet. tlakovci	5,2 m²


LEGENDA MATERIALOV:

- toplotna izolacija
- opeka
- armirani beton
- nasutje
- estrih

M=1:50 PRITILČJE

Vse mere preveriti na mestu gradnje. V primeru nejasnosti konzultirati projektanta.

	ARHITEKTURNI BIRO TOMAŽ KANCLER Gregorčičeva Ulica 22, 2000 MARIBOR	
NAROČNIK	INTER nepremičnine d.o.o., Glavni trg 17b, Maribor	
OBJEKT	DVOJČEK - OBJEKT B	
VRSTA PROJEKTNE DOKUMENTACIJE	PZI	
NAČRT	ARHITEKTURA	03/2010
RISBA	TLORIS PRITILČJA	
ODG. VODJA PROJEKTA	mag. Tomaž KANCLER, u.d.i.a A - 0008	
ODG. PROJEKTANT	mag. Tomaž KANCLER, u.d.i.a A - 0008	
PROJEKTANT	Tomaž KOŠAT, u.d.i.a	
MERILO 1:50	MAREC 2010	LIST 3

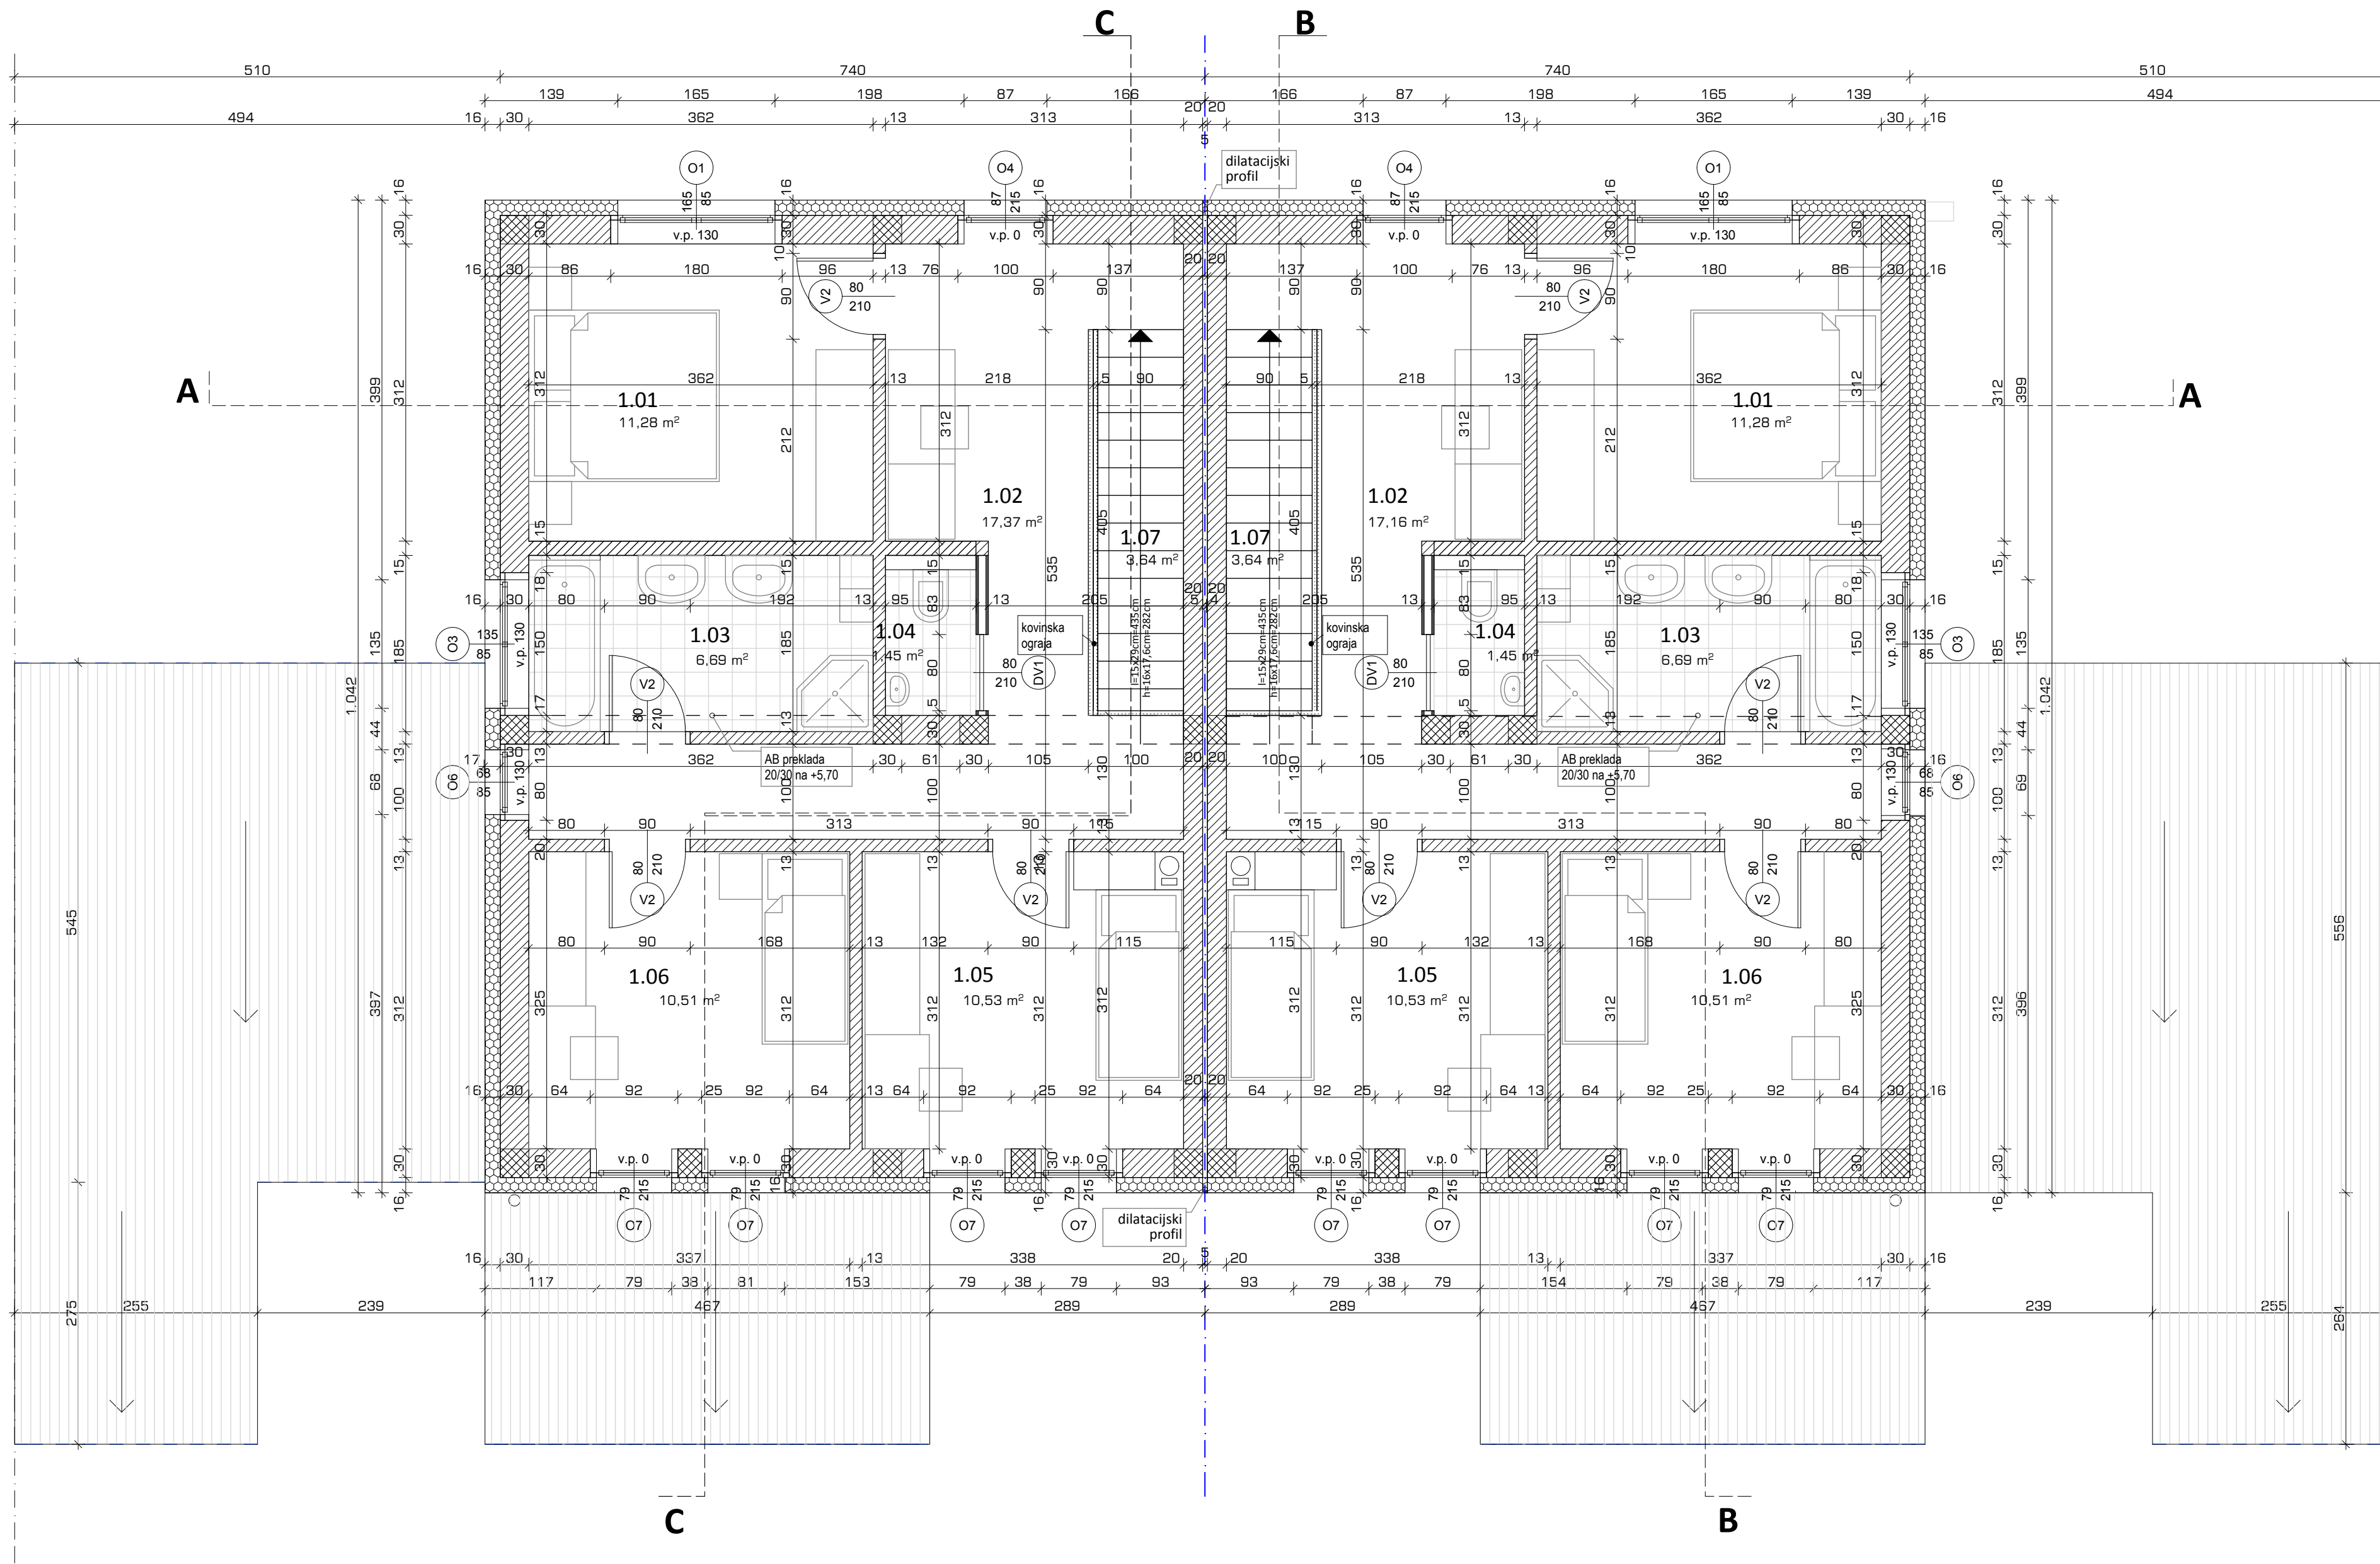

SESTAVE STREHE:

- S1 - naklon 7°
- PVC strešna folija 1,5mm
- OSB plošča 18mm
- lesene letve 5/8cm
- Ti lesene vlaknene plošče, 22mm
- toplotna izolacija med špirovci: lesene vlaknene plošče 10cm
- mineralna volna 10cm
- toplotna izolacija pod špirovci: mineralna volna 12cm
- parna zapora
- mavčno kartonske plošče na podkonstrukciji

SESTAVE STEN:

- Z1 zaključni fasadni sloj (kulir)
- toplotna izolacija XPS (cokel) 16 cm
- opečnati zid Porotherm 30 cm
- notranji omet

- Z2 zaključni fasadni sloj
- toplotna izolacija EPS 16 cm
- opečnati zid Porotherm 30 cm
- notranji omet

SESTAVE TAL:

- T1 parket 2 cm
- AB estrih 2 cm
- folija
- toplotna izolacija EPS 14 cm
- hidroizolacija 2 x
- temeljna plošča 20 cm
- utrjeno nasutje 40 cm

- T2 talna keramika 1 cm
- AB estrih 7cm
- folija
- toplotna izolacija EPS 14 cm
- hidroizolacija 2 x
- temeljna plošča 20 cm
- utrjeno nasutje 40 cm

- T3 parket 2 cm
- AB estrih 7 cm
- folija
- zvočna izolacija EPS 3 cm
- AB plošča 20 cm
- oplesk

- T4 (kopalnica nadstropje)
- talna keramika 1 cm
- AB estrih 7 cm
- folija
- zvočna izolacija EPS 3 cm
- AB plošča 20cm
- oplesk

POPIS SHEM POZICIJ			
okna	*vsa okna imajo dodatno 5cm slepega okvirja		
O1	165/85	balkonska vrata v 30 cm op. zidu	2x1 kom
O4	87/215	balkonska vrata v 30 cm op. zidu	2x1 kom
O3	135/85	okno v 30 cm opečnem zidu	2x1 kom
O6	68/85	okno v 30 cm opečnem zidu	2x1 kom
O7	79/215	balkonska vrata v 30 cm op. zidu	2x4 kom
vrata			
V2	80/210	notranja vrata	4 kom.
DV2	80/210	notranja vrata - drsna	1 kom.

LEGENDA PROSTOROV:

NADSTROPJE 1 - neto površine			
1.01	soba 1	parket	11,28m ²
1.02	hodnik z delovnim kotom	parket	17,16 m ²
1.03	kopalnica	keramika	6,69 m ²
1.04	sanitarje	keramika	1,45 m ²
1.05	soba 2	parket	10,53 m ²
1.06	soba 3	parket	10,51 m ²
1.07	stopnišče	les	3,64 m ²
skupaj neto			61,26 m²

LEGENDA MATERIALOV:

- toplotna izolacija
- opeka
- armirani beton
- nasutje
- estrih

M=1:50 1. NADSTROPJE

Vse mere preveriti na mestu gradnje. V primeru nejasnosti konzultirati projektanta.

		ARHITEKTURNI BIRO TOMAŽ KANCLER Gregorčičeva Ulica 22, 2000 MARIBOR	
NAROČNIK	INTER nepremičnine d.o.o., Glavni trg 17b, Maribor		
OBJEKT	DVOJČEK - OBJEKT B		
VRSTA PROJEKTNE DOKUMENTACIJE	PZI		
NAČRT	ARHITEKTURA	03/2010	
RISBA	TLORIS 1. NADSTROPJE		
ODG. VODJA PROJEKTA	mag. Tomaž KANCLER, u.d.i.a A - 0008		
ODG. PROJEKTANT	mag. Tomaž KANCLER, u.d.i.a A - 0008		
PROJEKTANT	Tomaž KOŠAT, u.d.i.a		
MERILO 1:50	MAREC 2010	LIST	4